


Plan de coupe longitudinale

Spectacle:

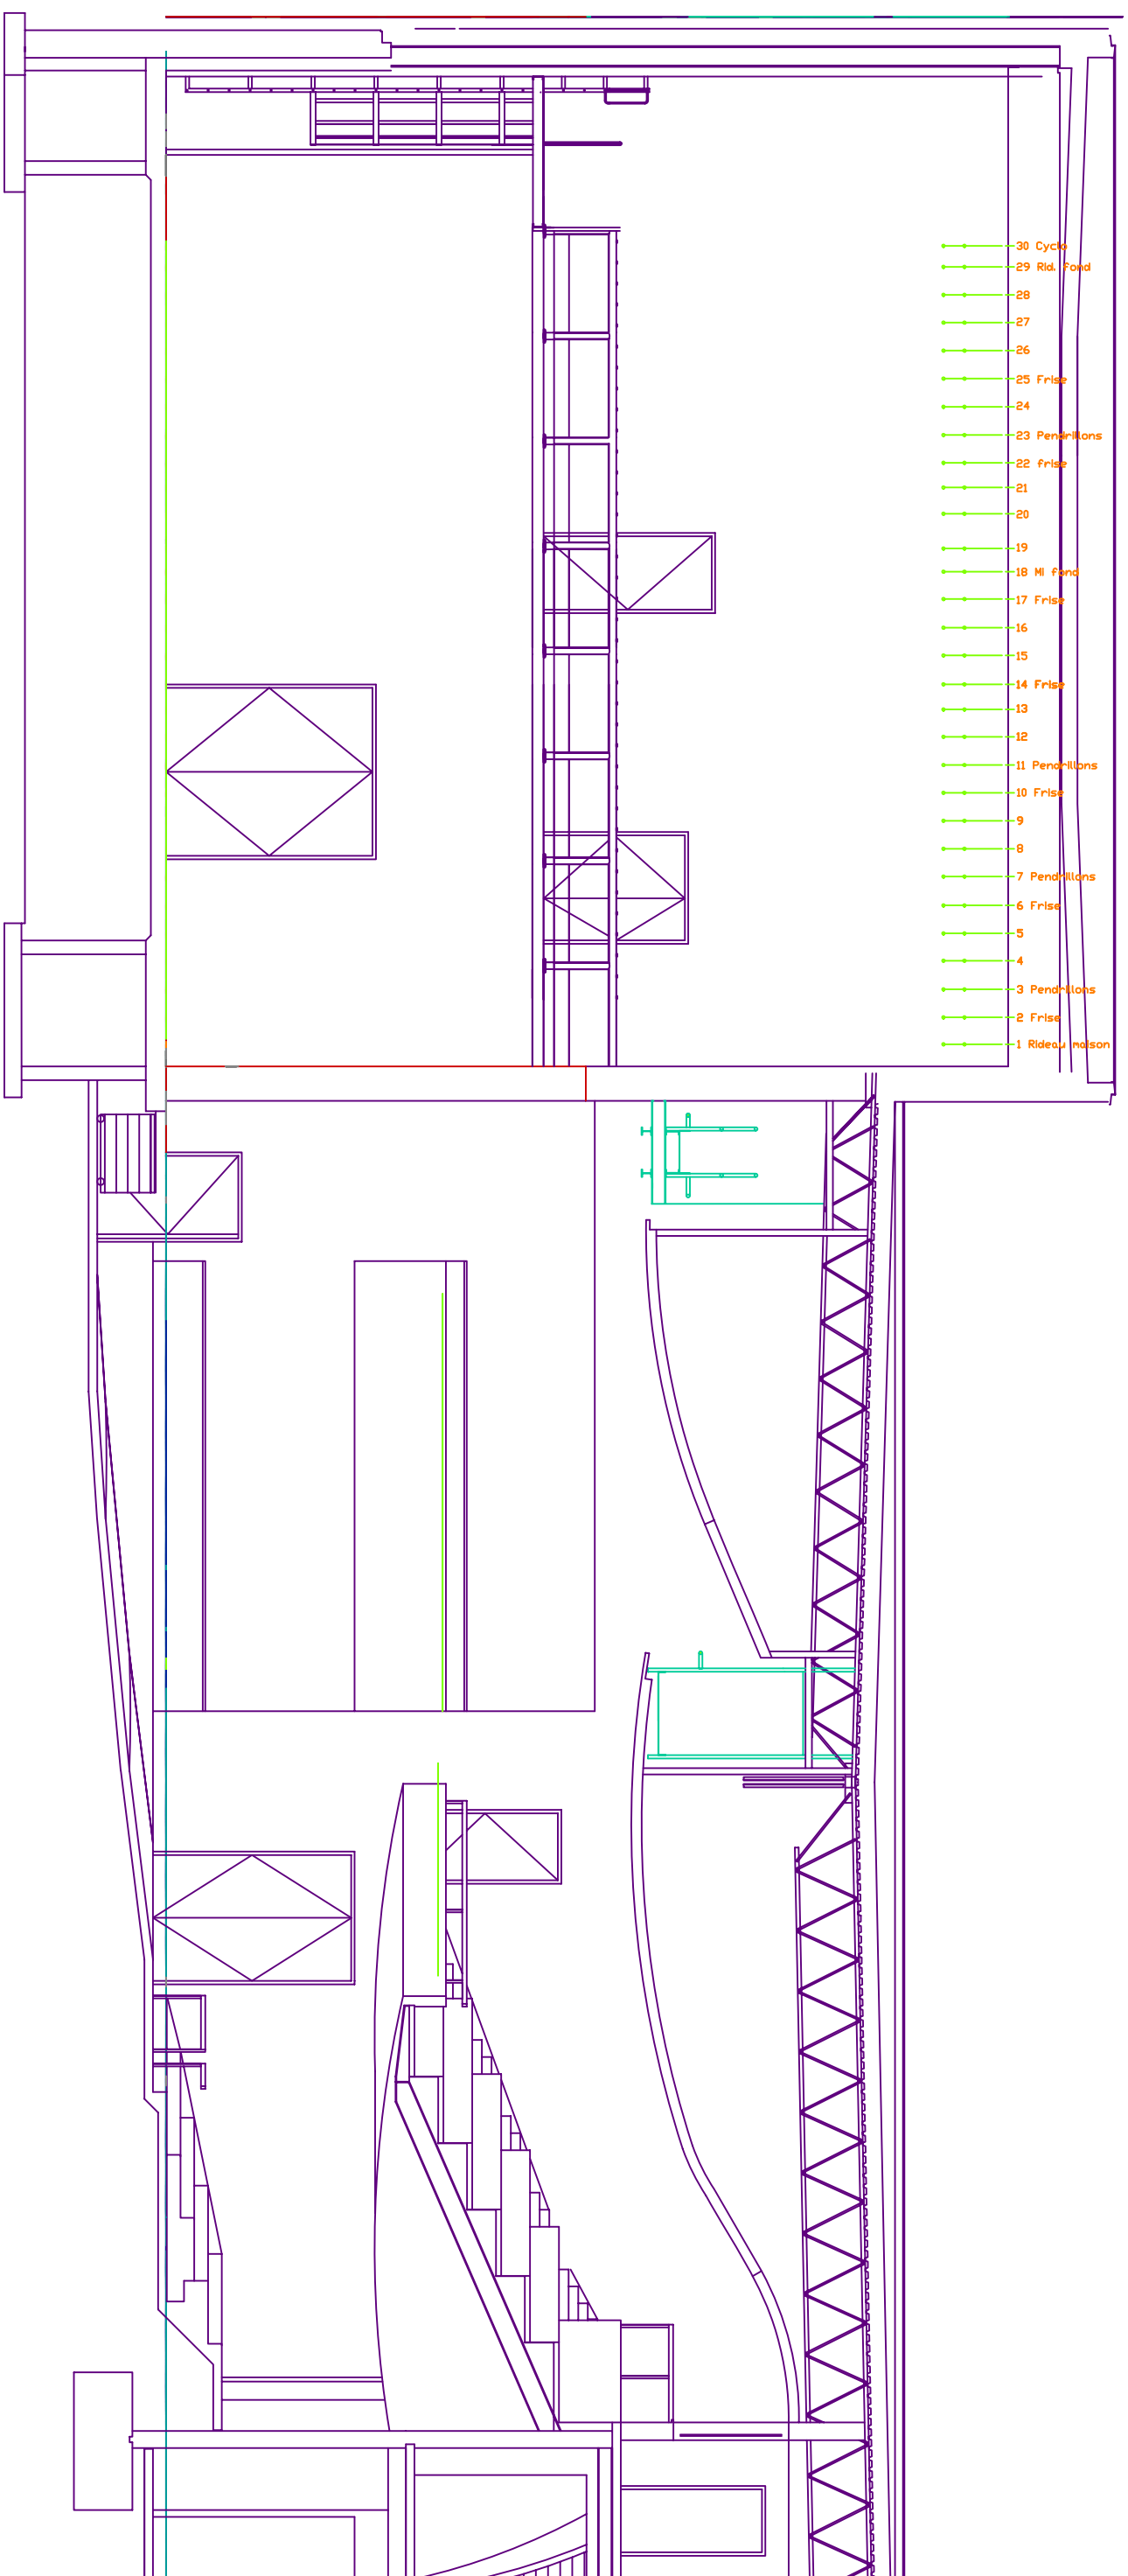

date

5/6

NOV 2007

1/8"=1'

Salle Desjardins

Page

Révision

Échelle

Theatre du vieux Terrebonne