

Plan de coupe longitudinale

Spectacle:


date

Page 5/6

Révision NOV 2007

Échelle 3/32"=1'

Theatre du vieux Terrebonne
Salle Desjardins

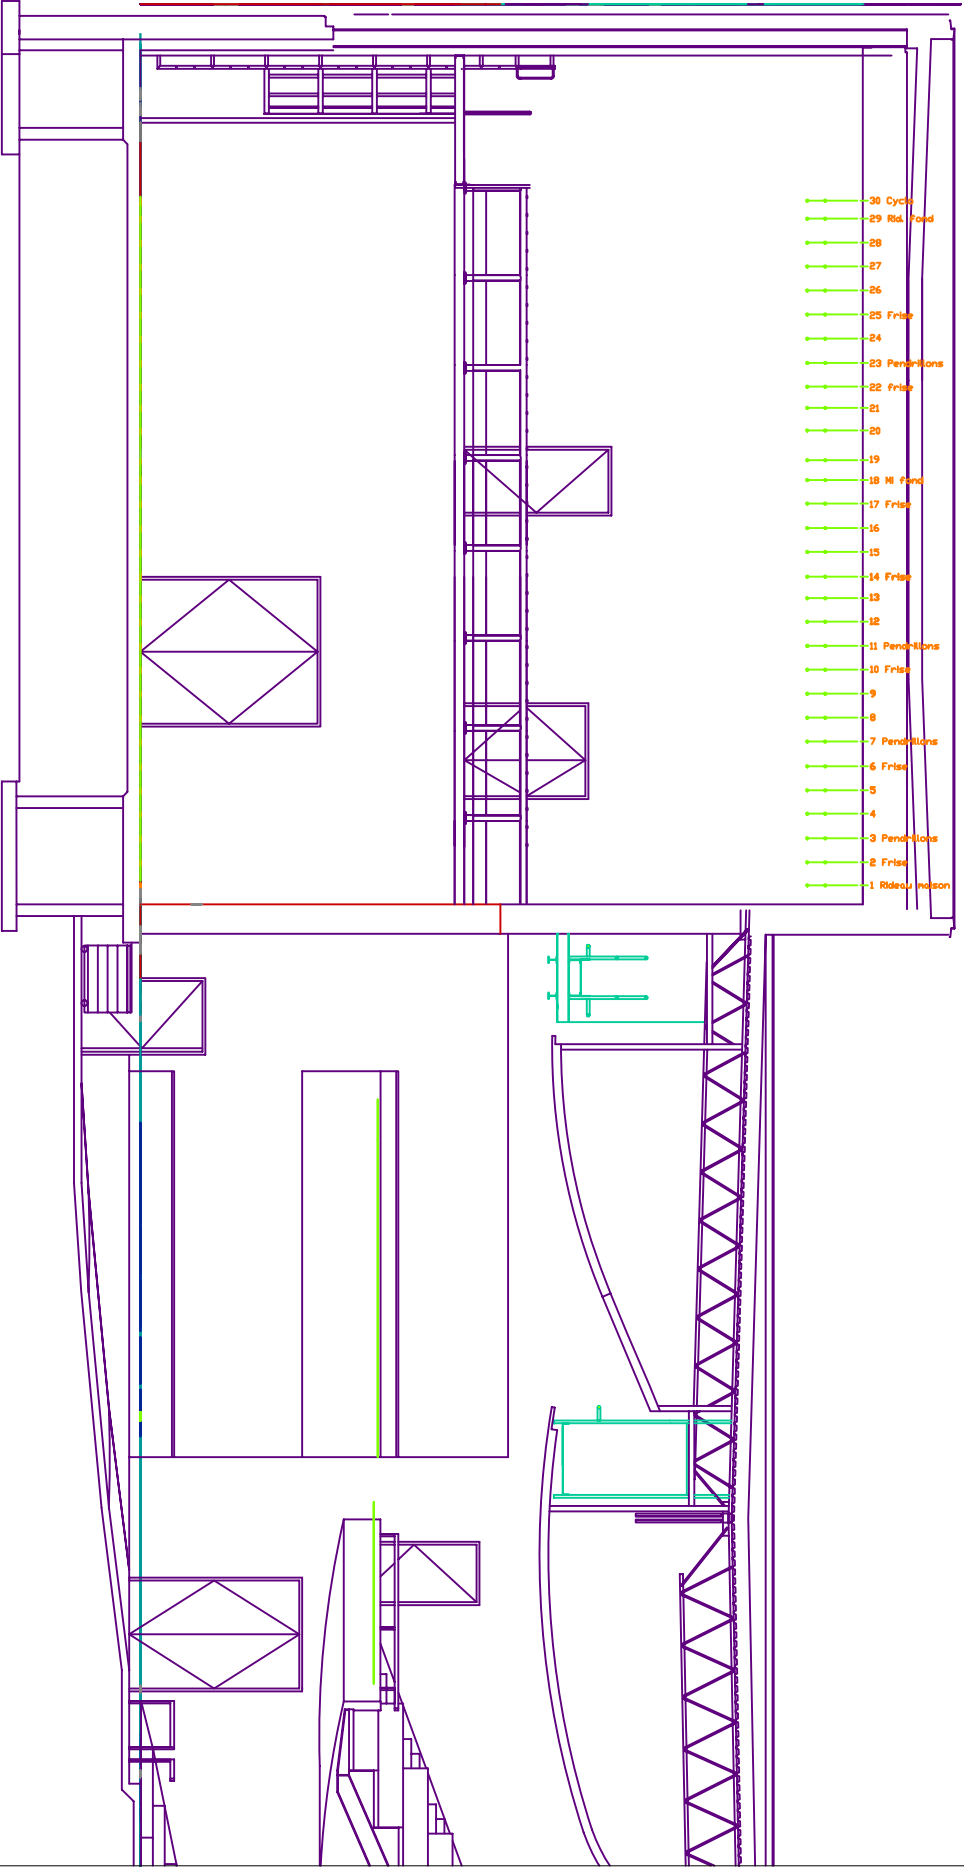

- 30 Cycle
- 29 Rd. Frie
- 28
- 27
- 26
- 25 Frie
- 24
- 23 Perforations
- 22 Frie
- 21
- 20
- 19
- 18 Mi Frie
- 17 Frie
- 16
- 15
- 14 Frie
- 13
- 12
- 11 Perforations
- 10 Frie
- 9
- 8
- 7 Perforations
- 6 Frie
- 5
- 4
- 3 Perforations
- 2 Frie
- 1 Rideau maison