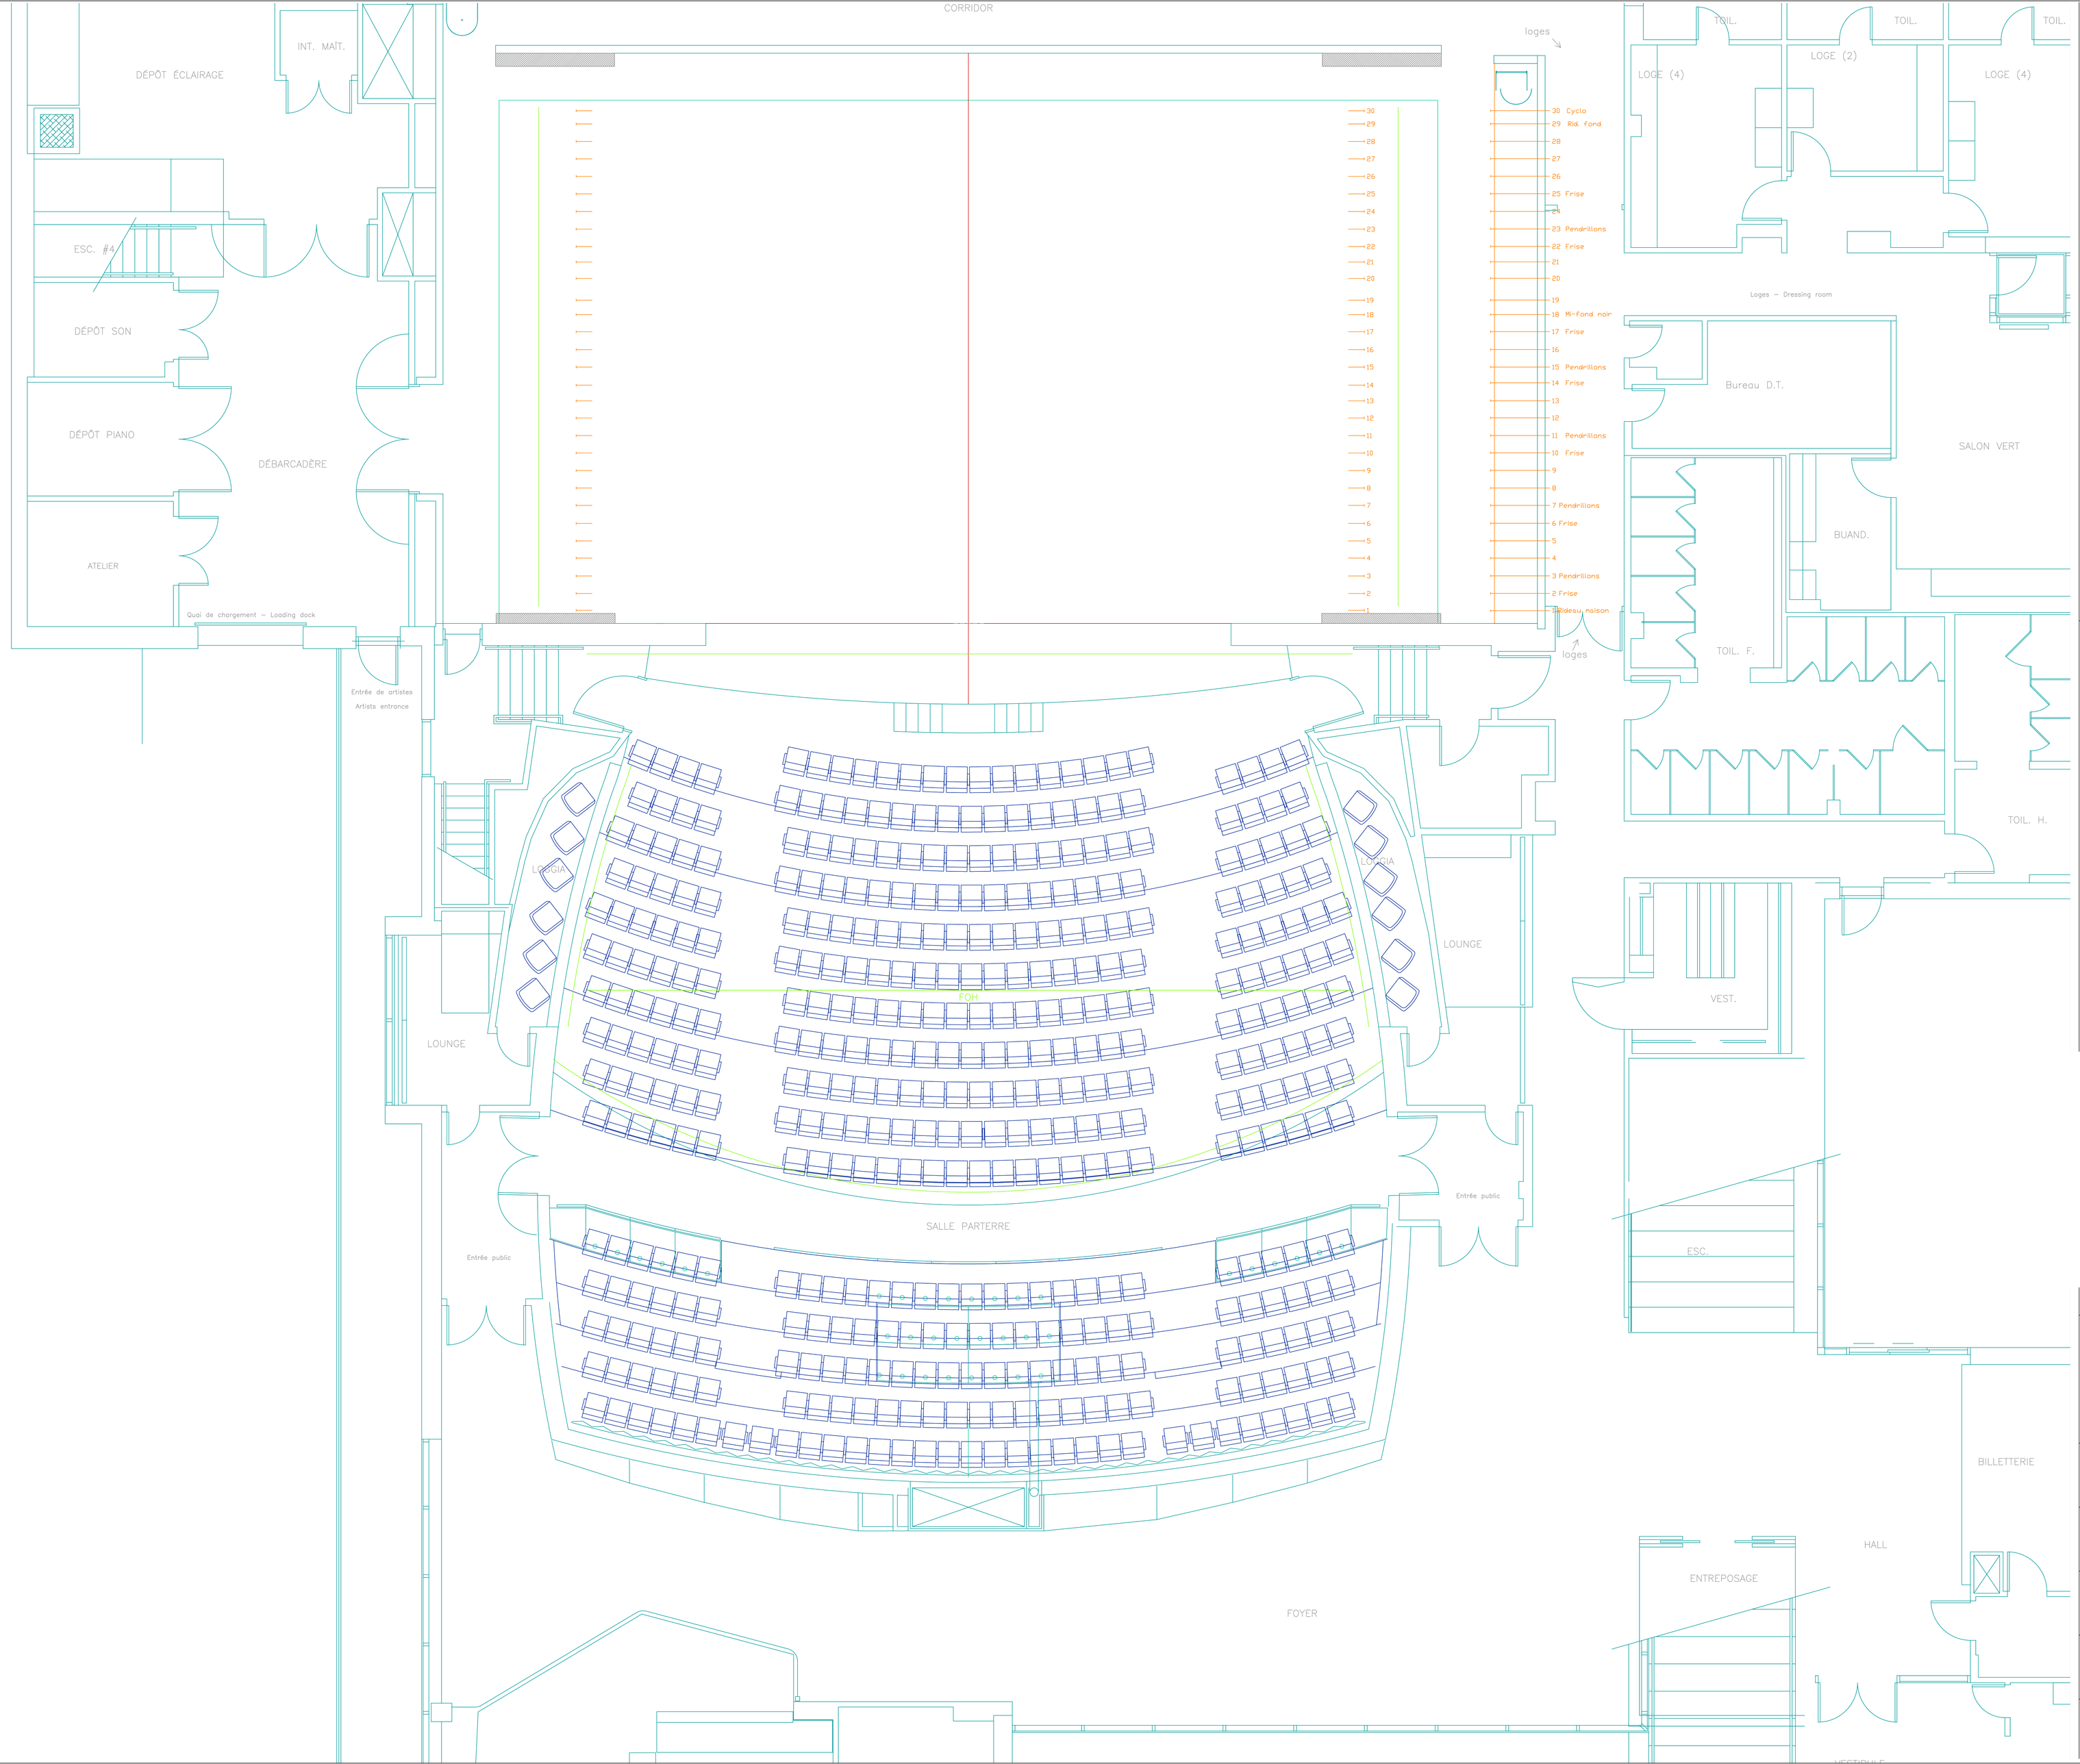

Note:

Note:

Théâtre du
Vieux Terrebonne
Salle Desjardins

PRODUCTION

SPECTACLE

Révision
NOVEMBRE 2007

Échelle	Page
1/4"=1'	1

Note: